


CORTE ALFIERI
TORINO

APP **A.1.3**

- 3
- 2
-

TRILOCALE

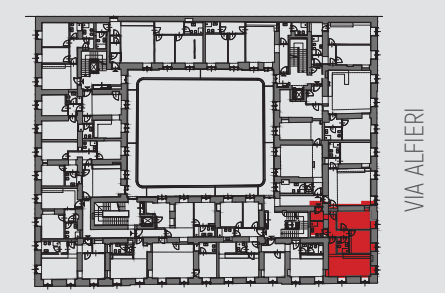


VIA SAN FRANCESCO D'ASSISI

KEYPLAN_PIANOPRIMO

INTESA SANPAOLO
CASA

Abitare co.

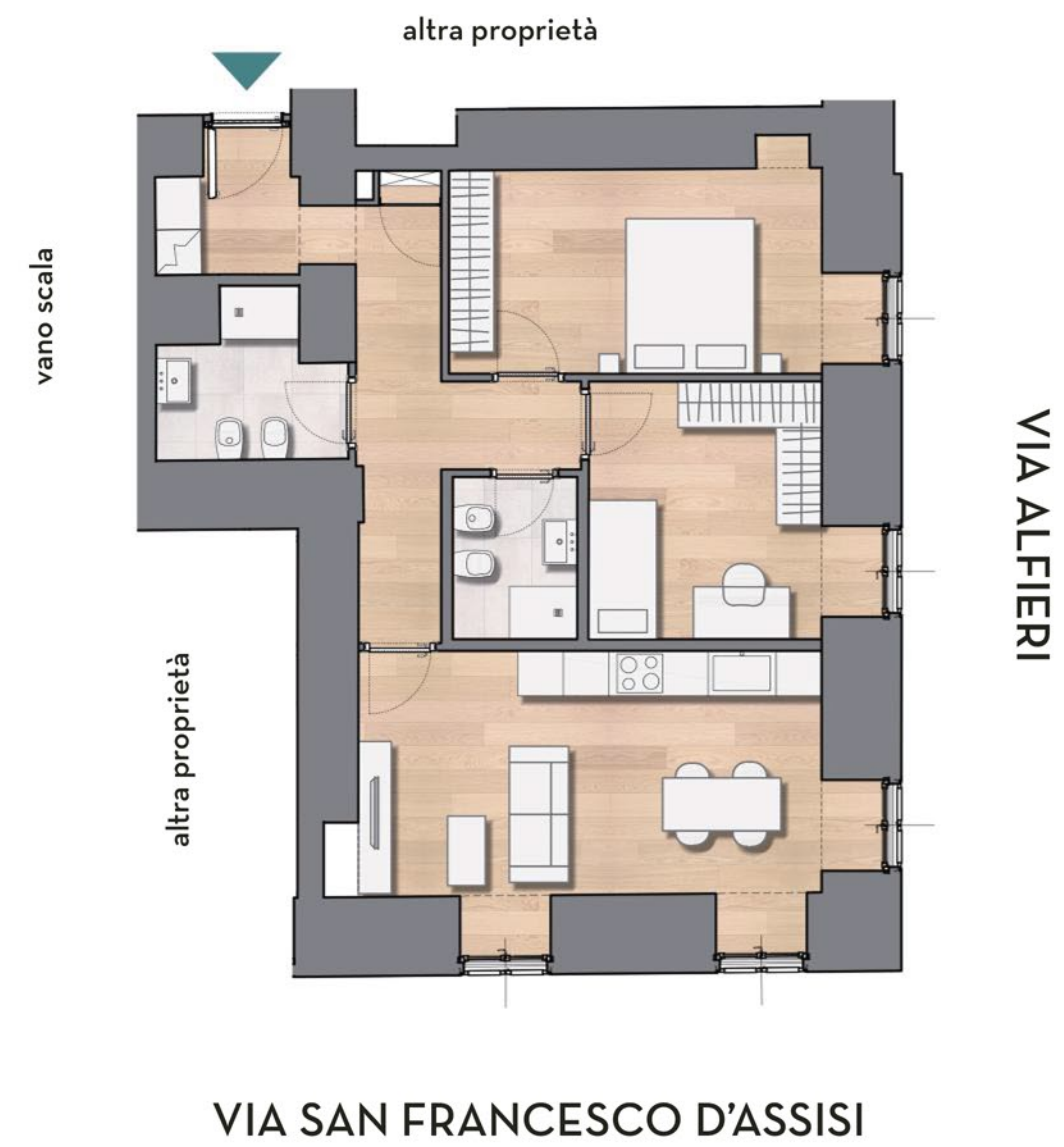

SCALA 1:100

LA PRESENTE PLANIMETRIA È PURAMENTE ILLUSTRATIVA E NON COSTITUISCE VINCOLO CONTRATTUALE